

Mehrgenerationenquartier Sedanstraße Osnabrück




Perspektive von Süden



Grundriss 1. + 2.OG 1:200



Grundriss 3.OG 1:200

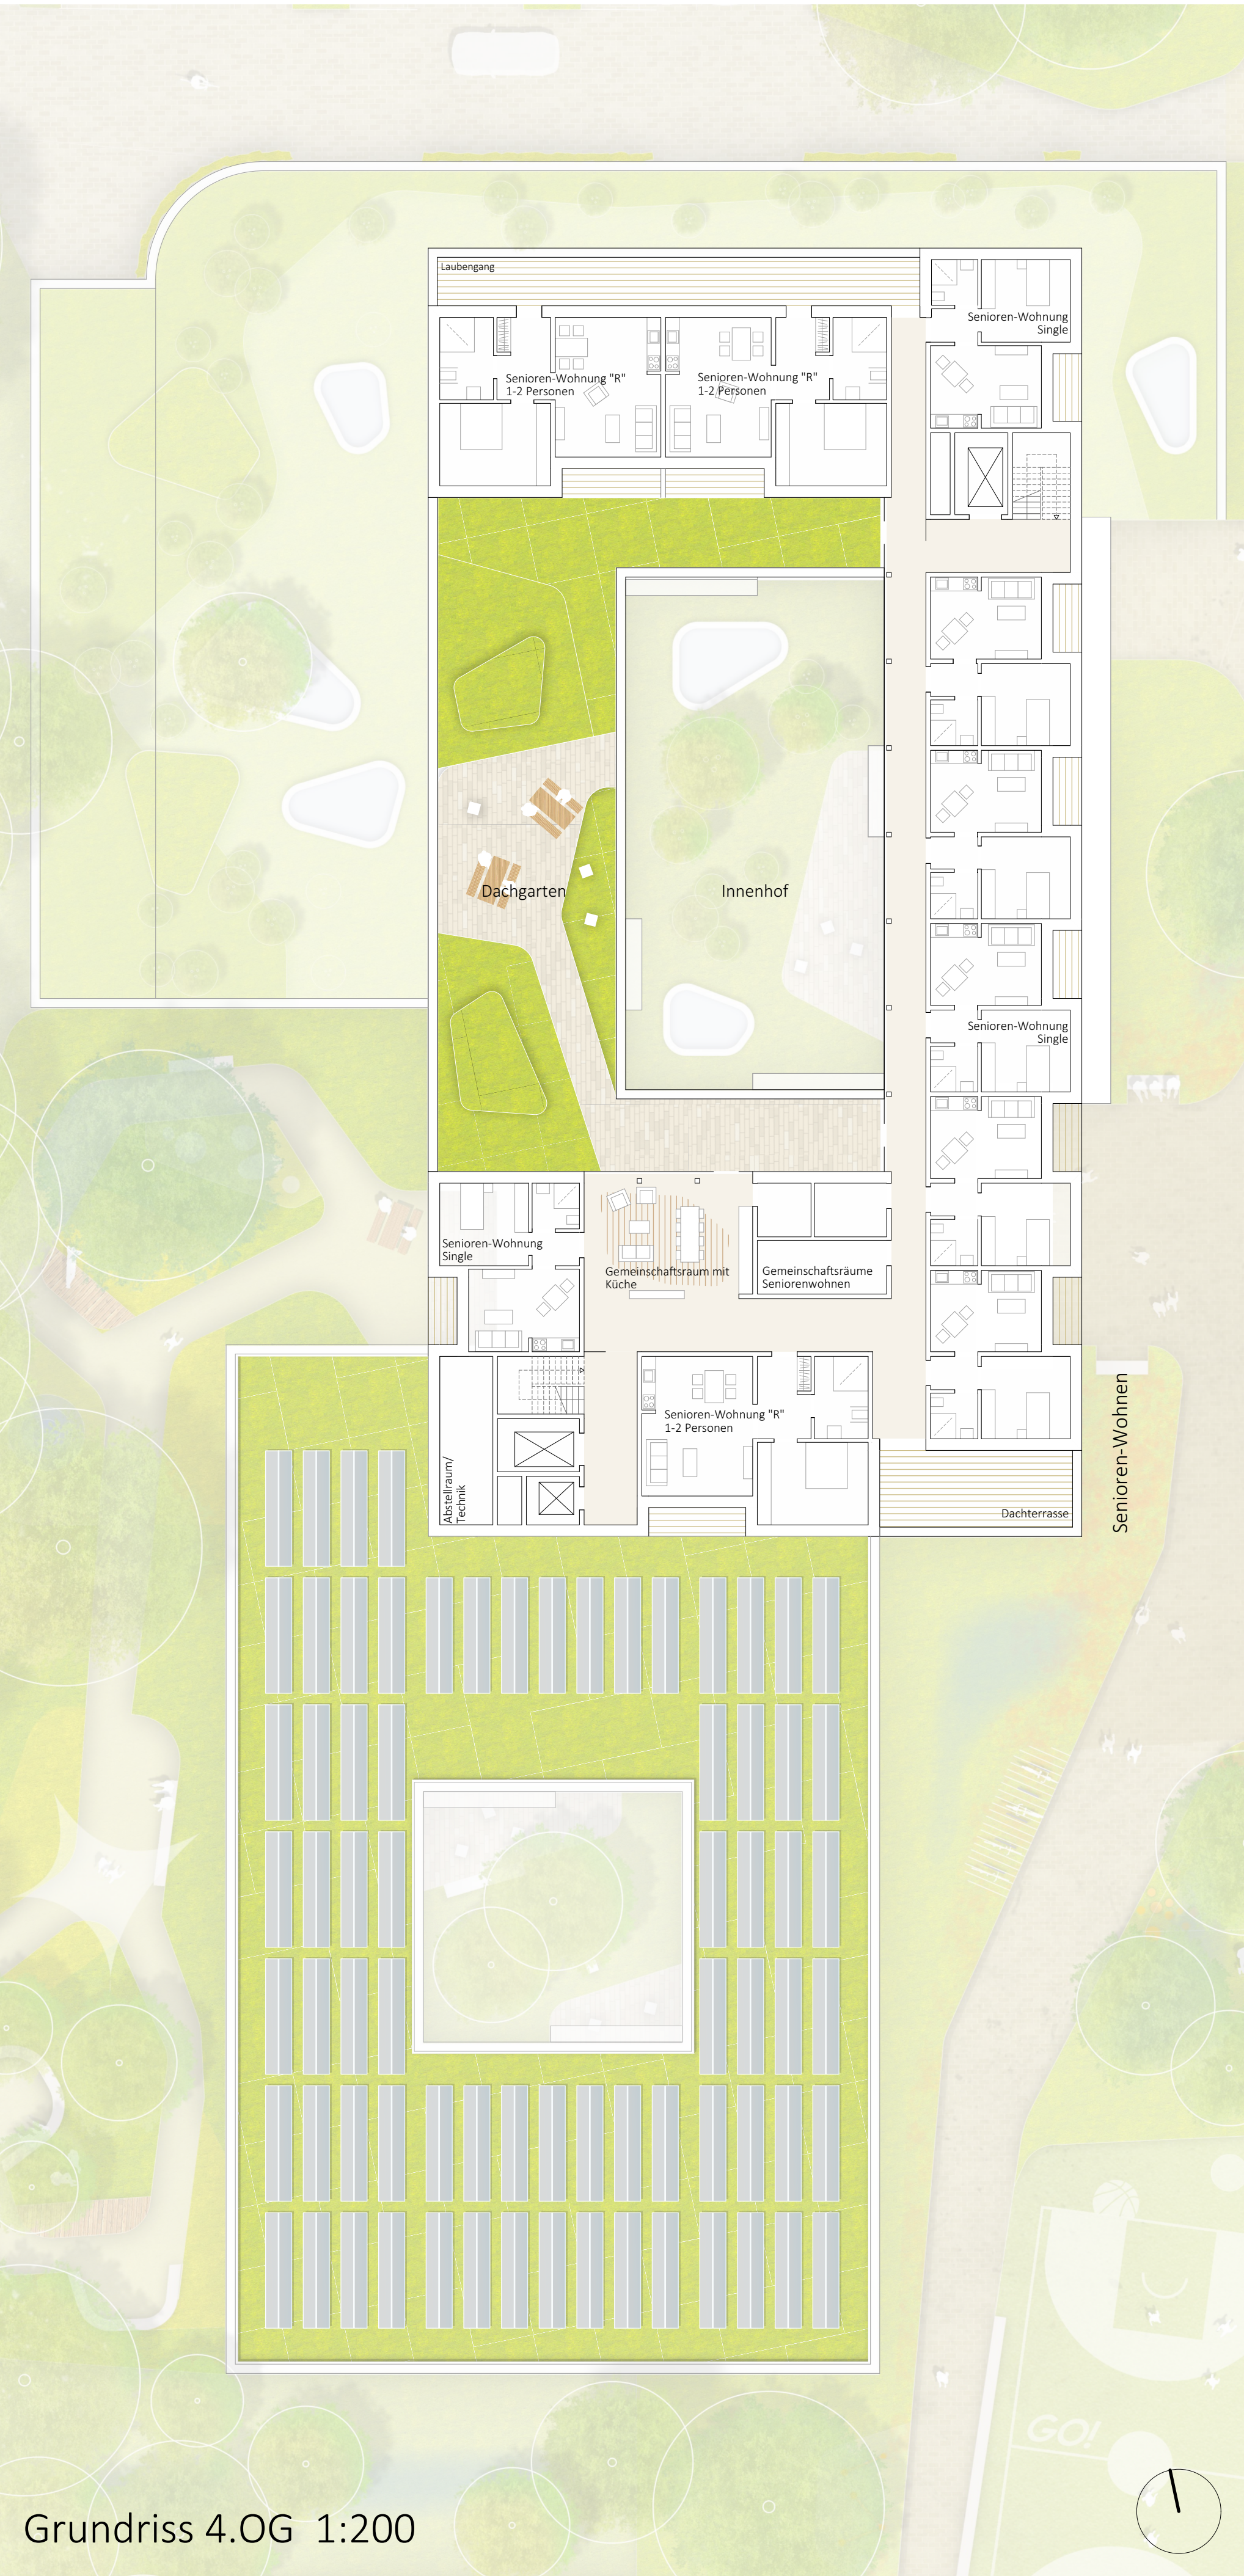

Grundriss 4.OG 1:200



Ansicht Ost 1:200



Ansicht Süd 1:200



Ansicht West 1:200