


Mehrgenerationenquartier Sedanstrasse | Osnabrück

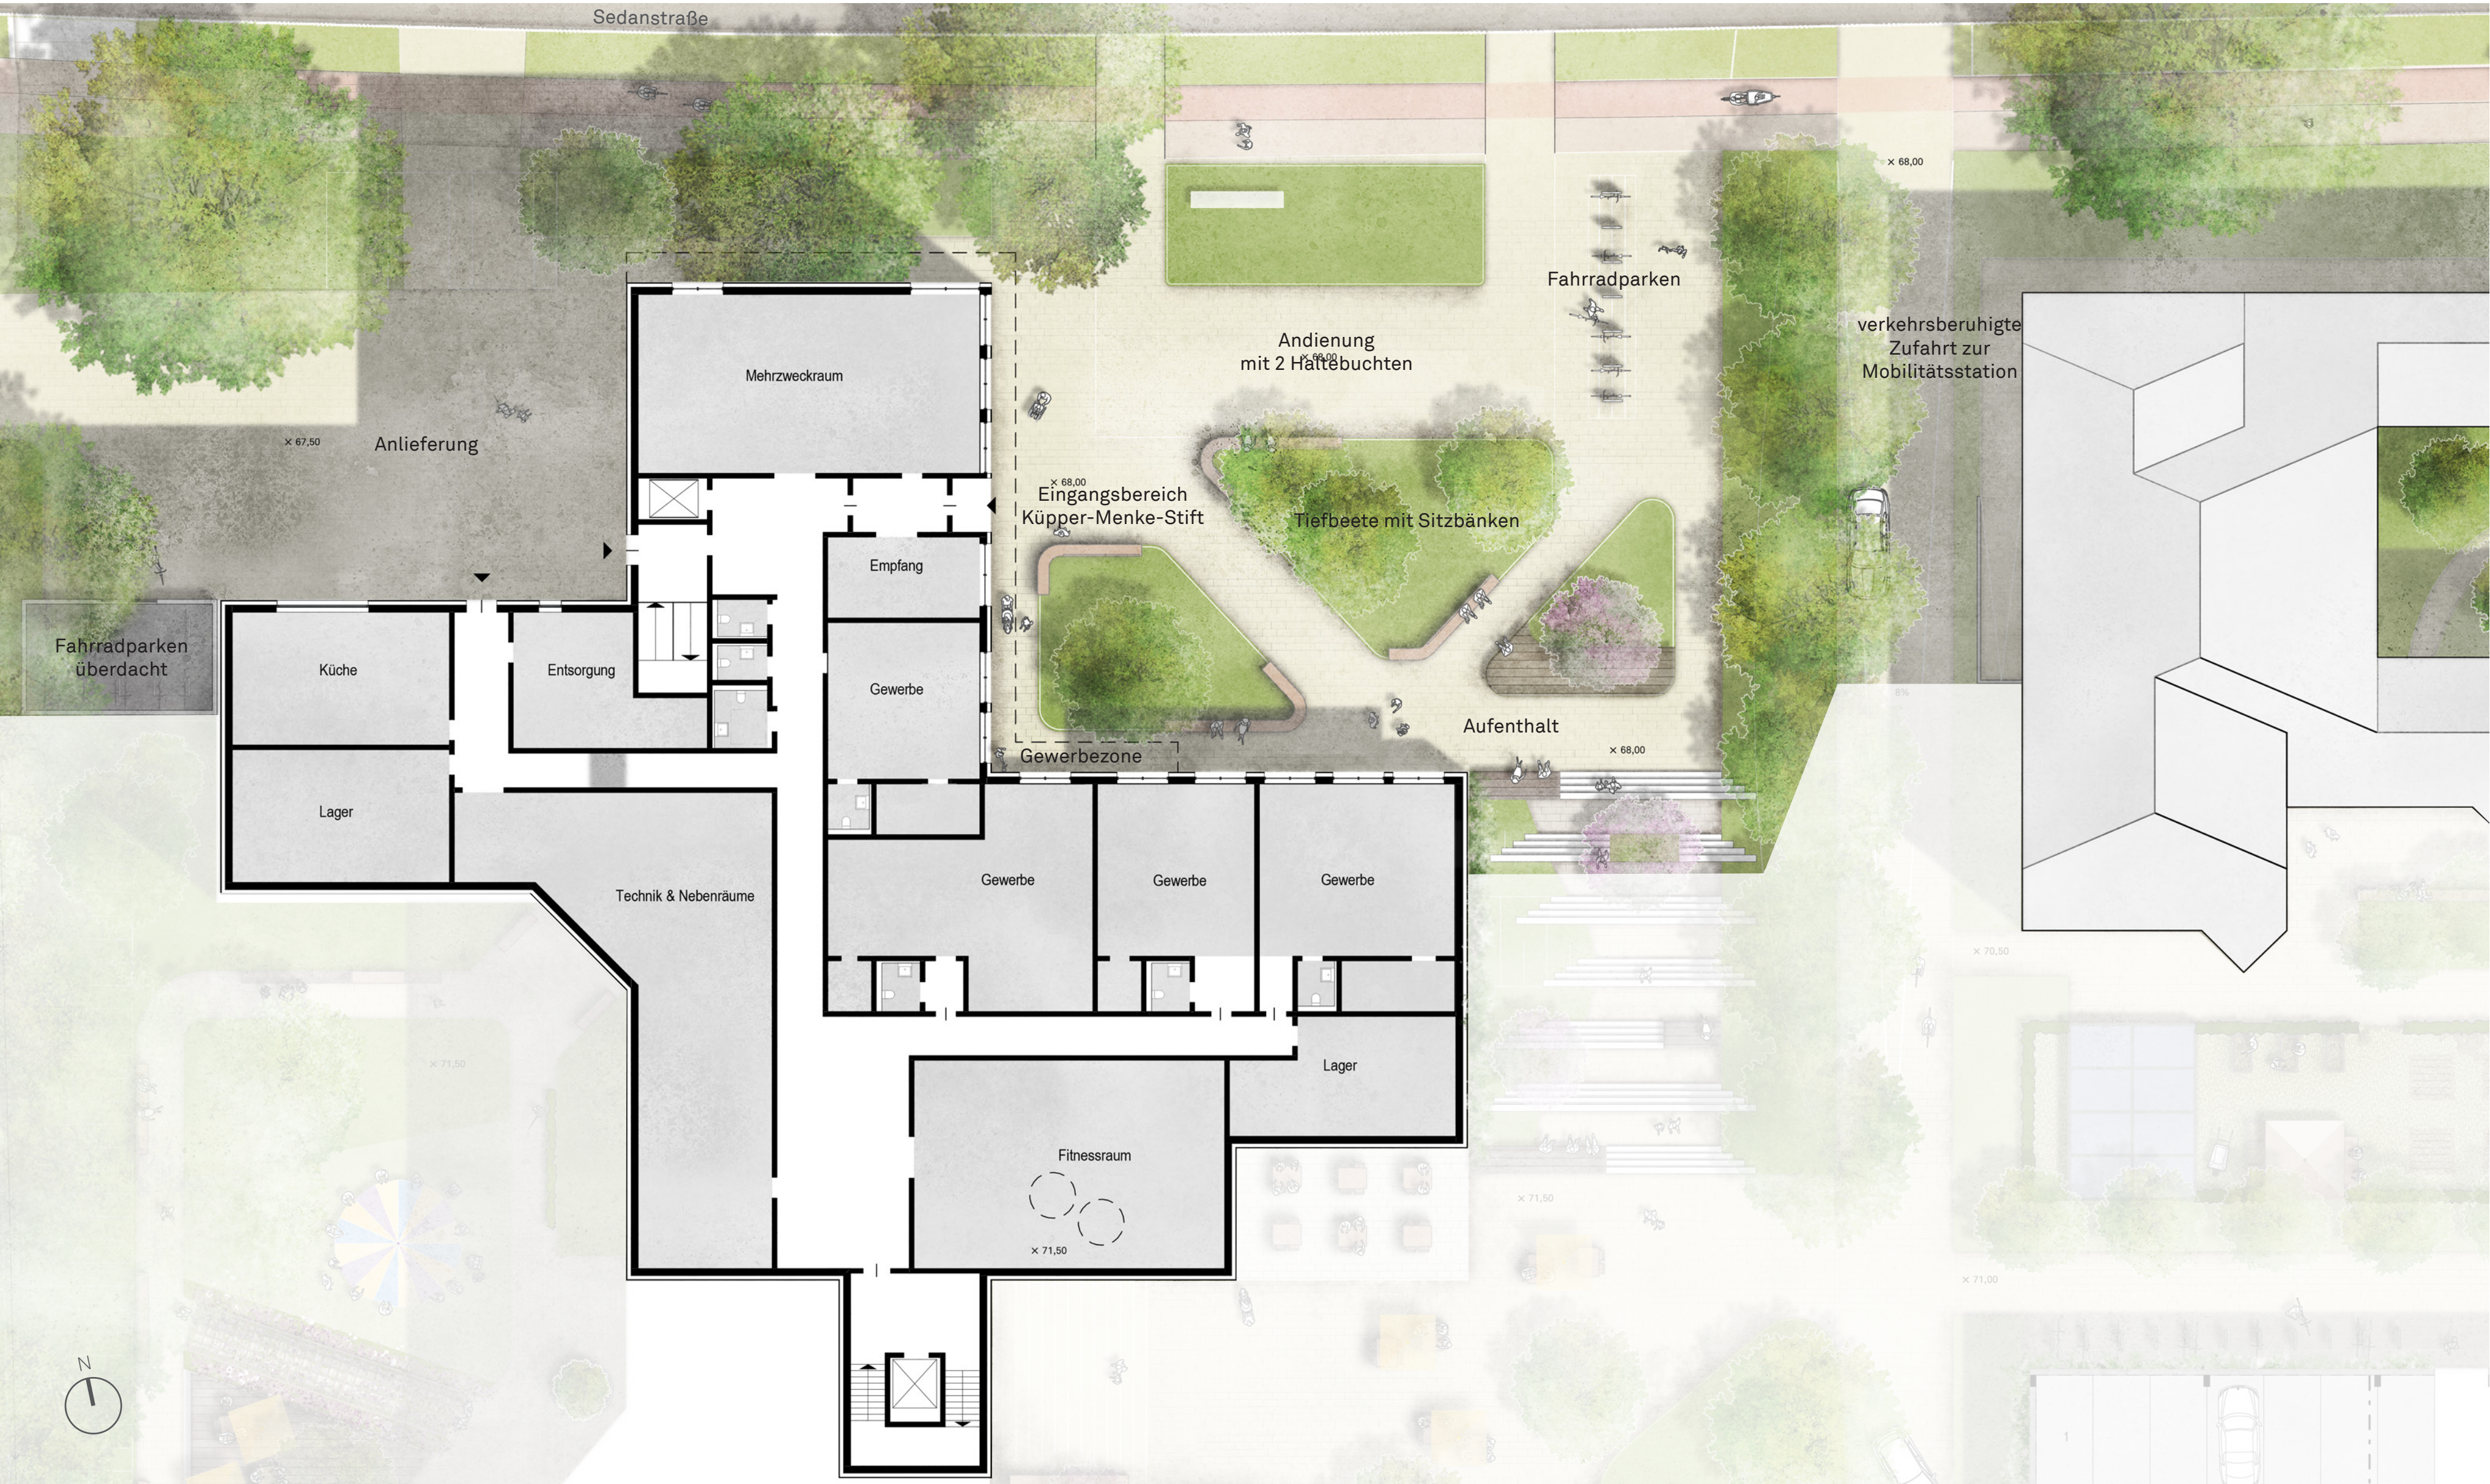

Lageplan M 1:200 | Ebene Entrée und Anlieferung



Lageplan M 1:200 | Ergeschossebene am Quartiersplatz

